


Systemskizze

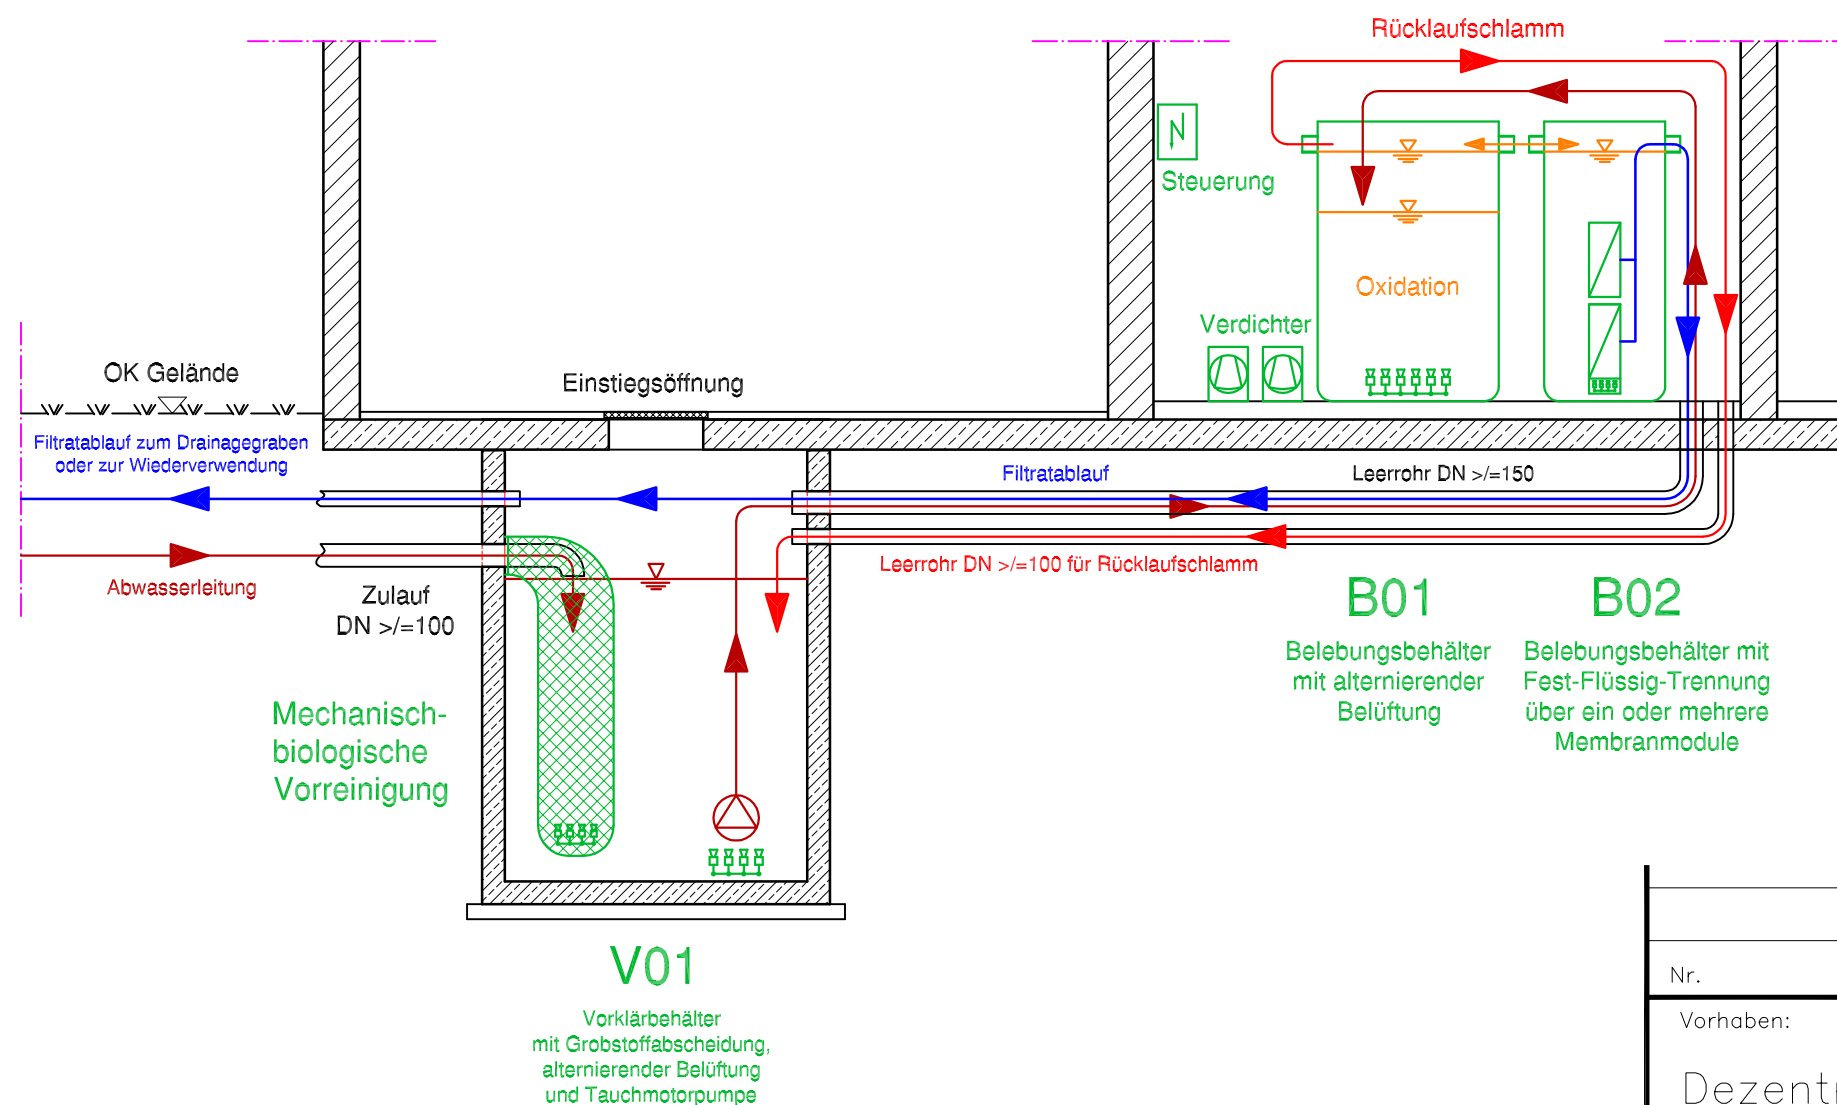

Nr.	Änderungen	geänd.	Name	gepr.	Name
Vorhaben:		Fridolfing, den			
Dezentrale Abwasserbehandlung					
Vorhabensträger:					
SCAUT Forschungs- GmbH		(Unterschrift)			
Maßstab: 1:50	Systemskizze	Plan Nr.:		Tag	Name
		1	entw.	21.04.2008	Hr. Deger
		Index:	gez.	21.04.2008	Hr. Deger
		gepr.	21.04.2008	Hr. Huber	
Entwurf:		Deggendorf, den			
					
SCAUT Forschungsgesellschaft mbH					
Kirchenstraße 10					
83413 Fridolfing					

Projekt-Nr.:

Diese Zeichnung ist urheberrechtlich geschützt. Eine Vervielfältigung, Mikroverfilmung, Einspeicherung und Verarbeitung in elektronischen Systemen ist nur mit unserer schriftlichen Genehmigung zulässig. Ohne unsere Zustimmung darf diese Zeichnung Dritten nicht erstmalig zugänglich gemacht werden. Rechtsverletzungen werden zivil- und strafrechtlich verfolgt.